



平面図

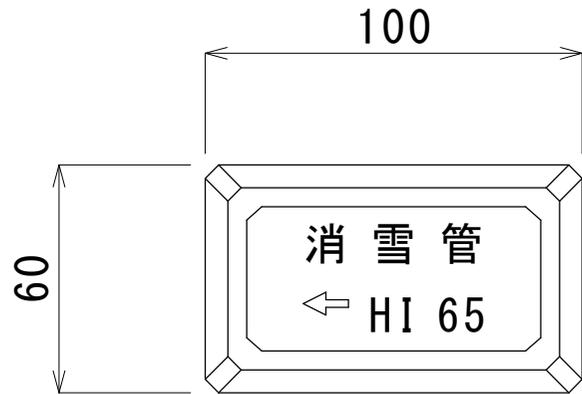

側面図

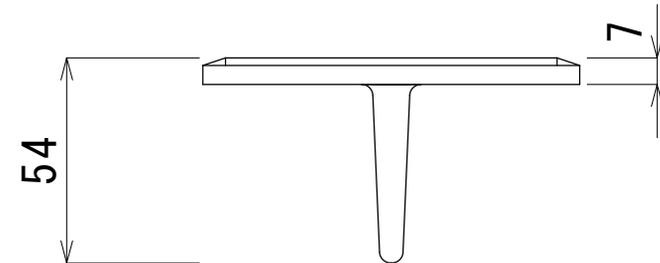

鑄出文字

HIVP	SGP
HI 50	50A
HI 65	65A
HI 75	75A
HI 100	100A
HI 125	125A
HI 150	150A
HI 200	200A
HI 250	

名称	口径銘板			
仕様	SCS-13			
縮尺	1/2	作成者	江尻	承認者
			佐藤	
<small>SNOW TECHNOLOGY</small> 株式会社 ユーテック				