




平面図

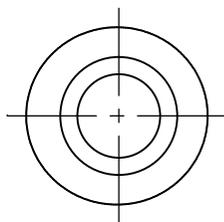


側面図  
(縦)

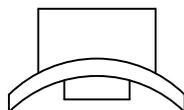

側面図  
(横)

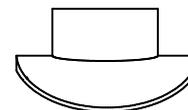

消パイソケット詳細図

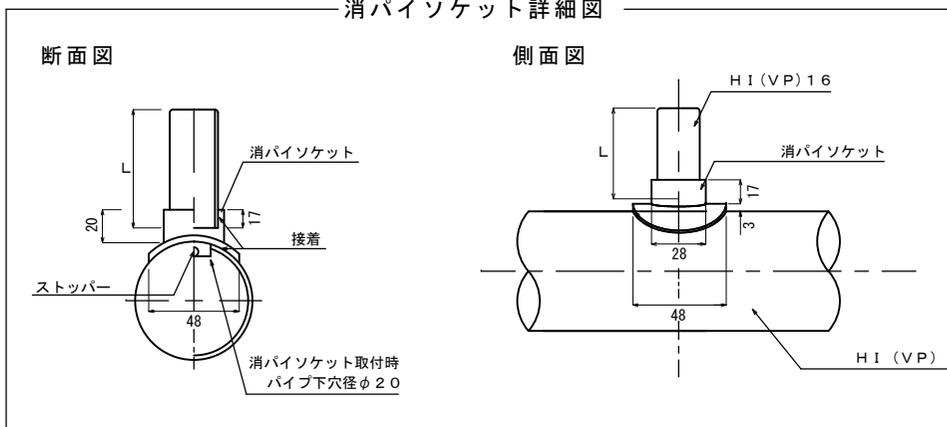

名称	消パイソケット			
仕様	φ40~250			
縮尺	Free	作成者	江尻	承認者
			佐藤	
<small>SNOW TECHNOLOGY</small> 株式会社 ユーテック				