



標準構造図 (1/40)

側面図

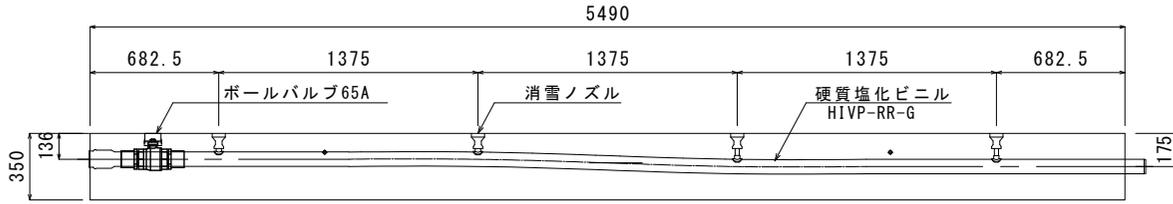


平面図

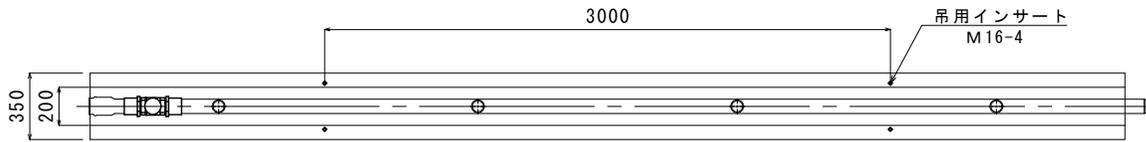

標準配筋図 (1/40)

側面図

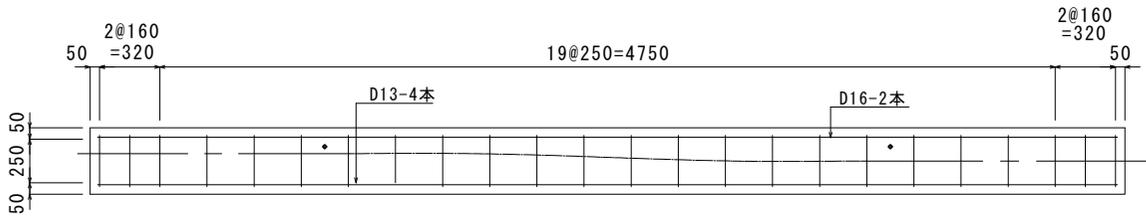


平面図




製品断面図

1/15


断面図

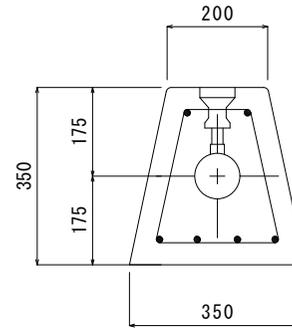

配筋図

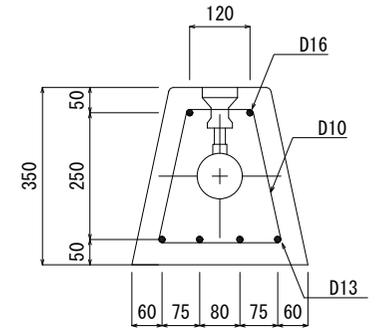

ジョイント部詳細

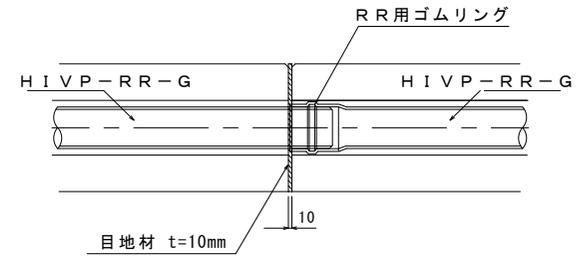

呼び名	参考質量
65A	1188kg

名称	消雪ブロック W-S 芯合わせ			
	φ65 HIVP-RR-G			
縮尺	作成者	江 尻	承認者	野 尻

 野尻コンクリート工業 株式会社