


流量計併設型 I 型 配筋図

下床版ブロック (Fタイプ) S = 1 / 20

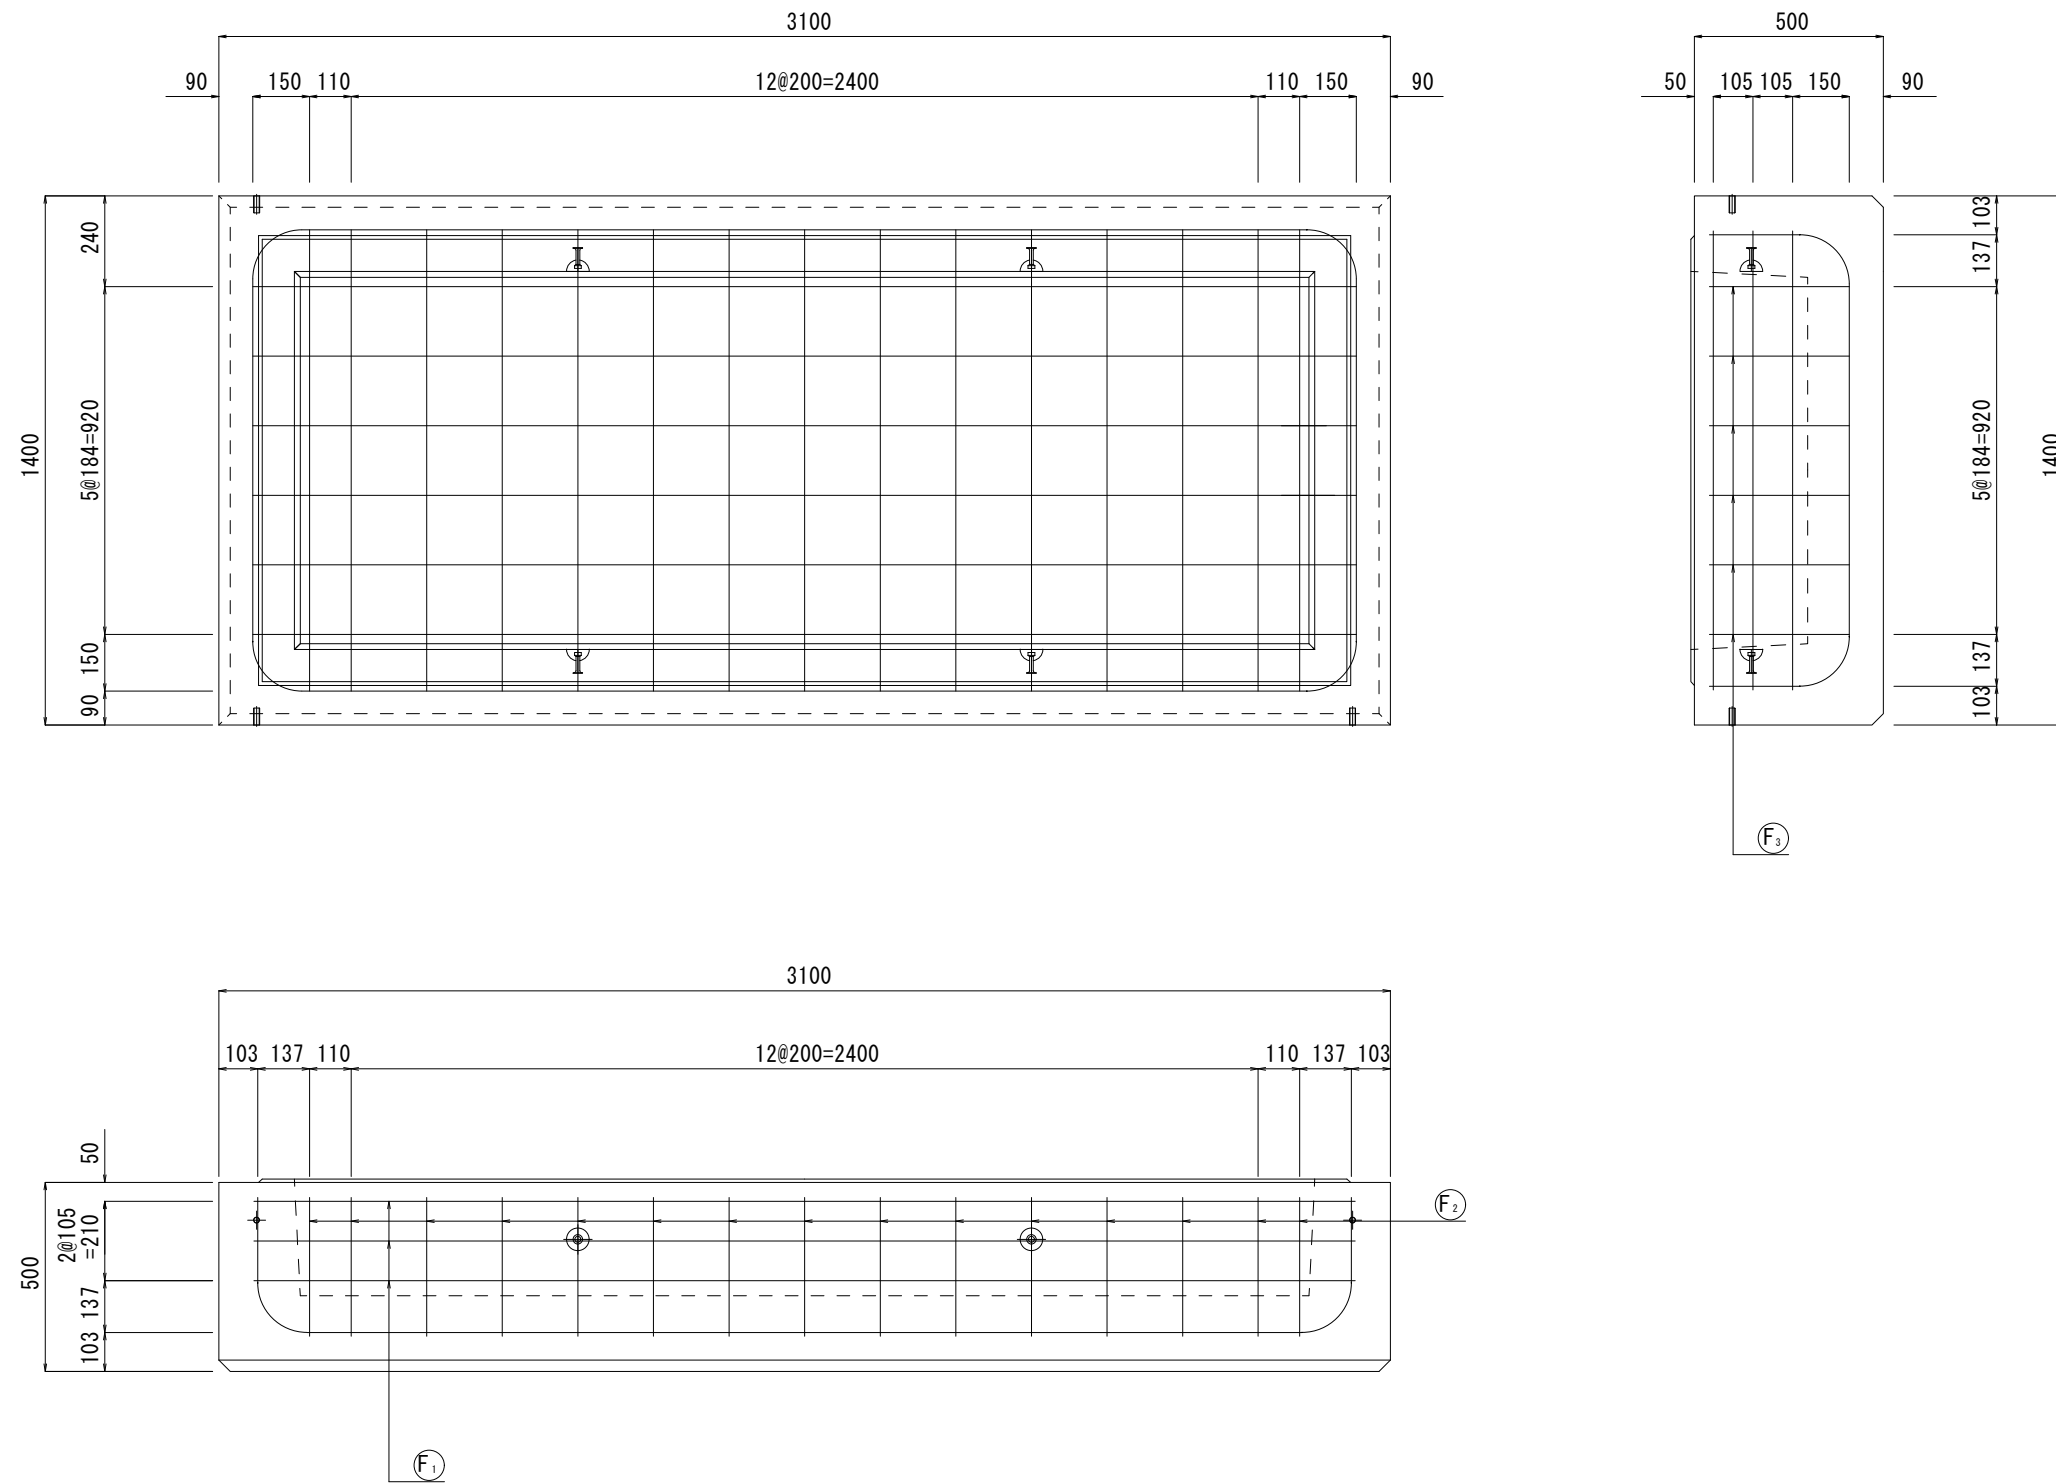

材料表

記号	径	単位重量 (kg/m)	本数	長さ (m)	重量 (kg)
F1	D13	0.995	3	8.708	25.993
F2	D13	0.995	15	1.822	27.193
F3	D13	0.995	6	3.496	20.871
鉄筋総質量量			Ws =	74.058	kg
コンクリート立積			V =	1.412	m ³
参考質量量			W =	3.459	kg

名称	流量計併設型 I 型	質量	3459kg	縮尺	1/20	図番	S N O W T E C N O L O G Y 消雪ブロック ノズル ポンプ 消雪システム設計施工 システム制御
	下床版ブロック配筋図 Fタイプ	作成日	H21/ 2/ 6	作成者	江 尻		
							株式会社 ユーテック