
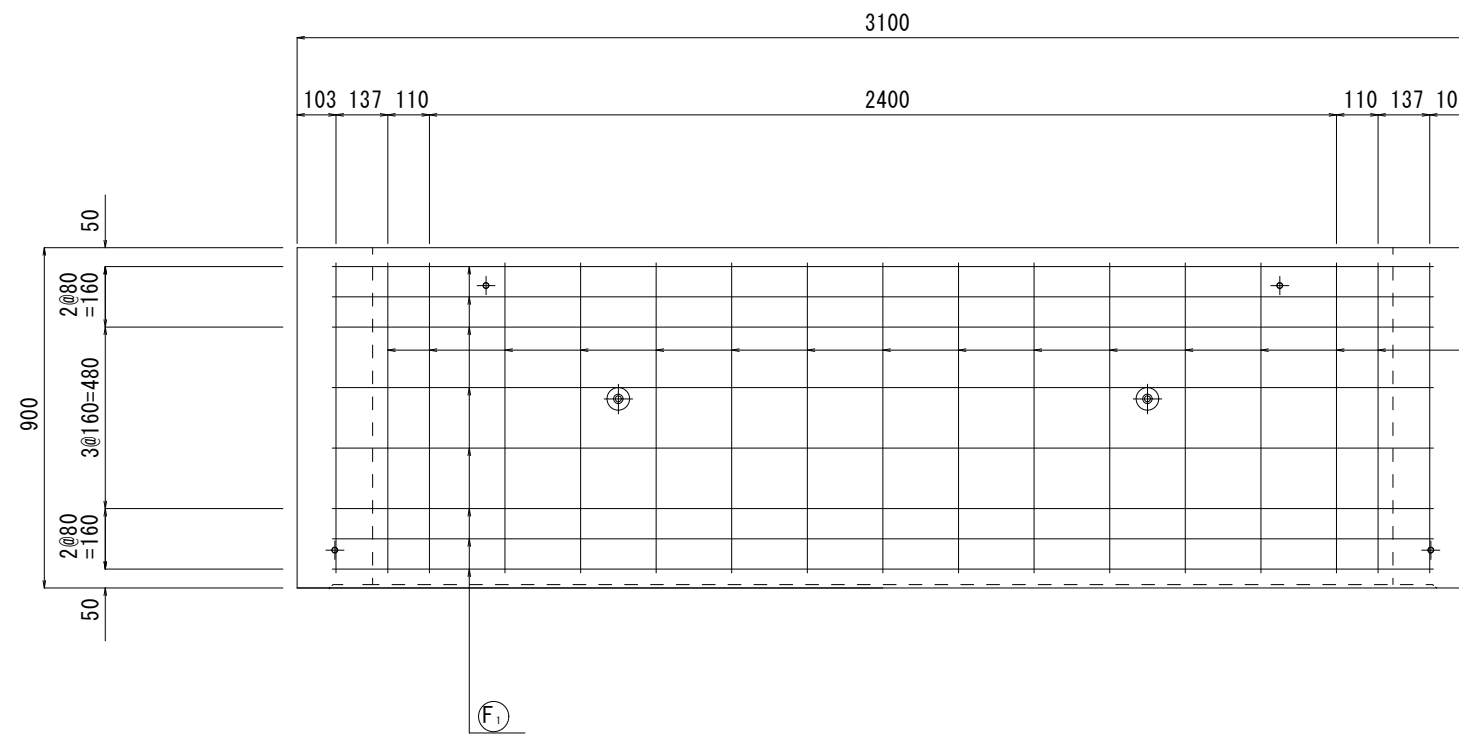
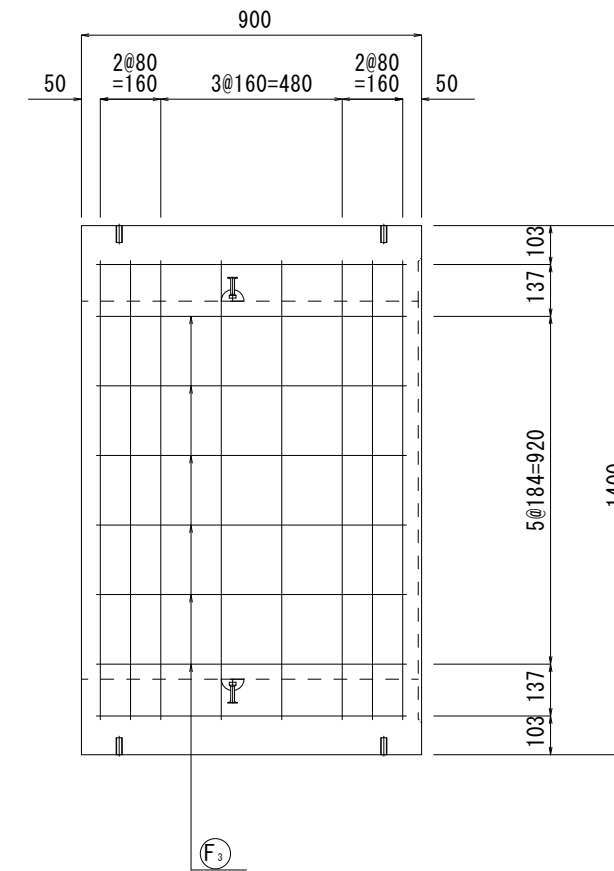


流量計併設型 I 型 配筋図

本体ブロック S = 1 / 2 0

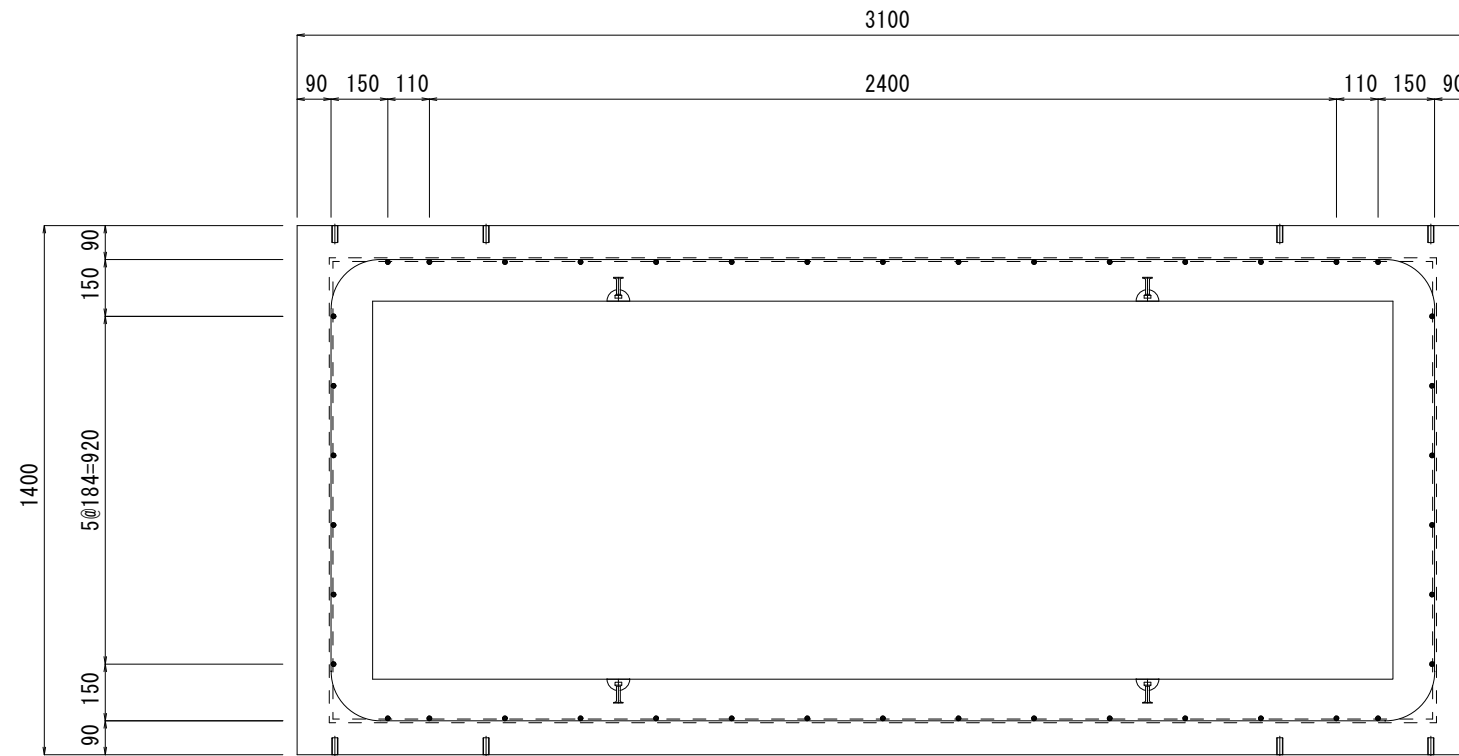

材料表

記号	径	単位重量 (kg/m)	本数	長さ (m)	重量 (kg)
F1	D13	0.995	8	8.708	69.316
F2	D13	0.995	30	0.820	24.477
F3	D13	0.995	12	0.820	9.791
鉄筋総質量量			Ws = 103.583 kg		
コンクリート立積			V = 1.444 m ³		
参考質量量			W = 3.538 kg		

名称	流量計併設型 I 型	質量	3538kg	縮尺	1/20	図番		SNOW TECHNOLOGY 消雪ブロック ノズル ポンプ 消雪システム設計施工 システム制御 株式会社 ユーテック
	本体ブロック配筋図	作成日	H21/ 2/ 6	作成者	江 尻	承認者	佐 藤	