


# 流量計併設型 I 型 配筋図

下床版ブロック S = 1 / 2 0

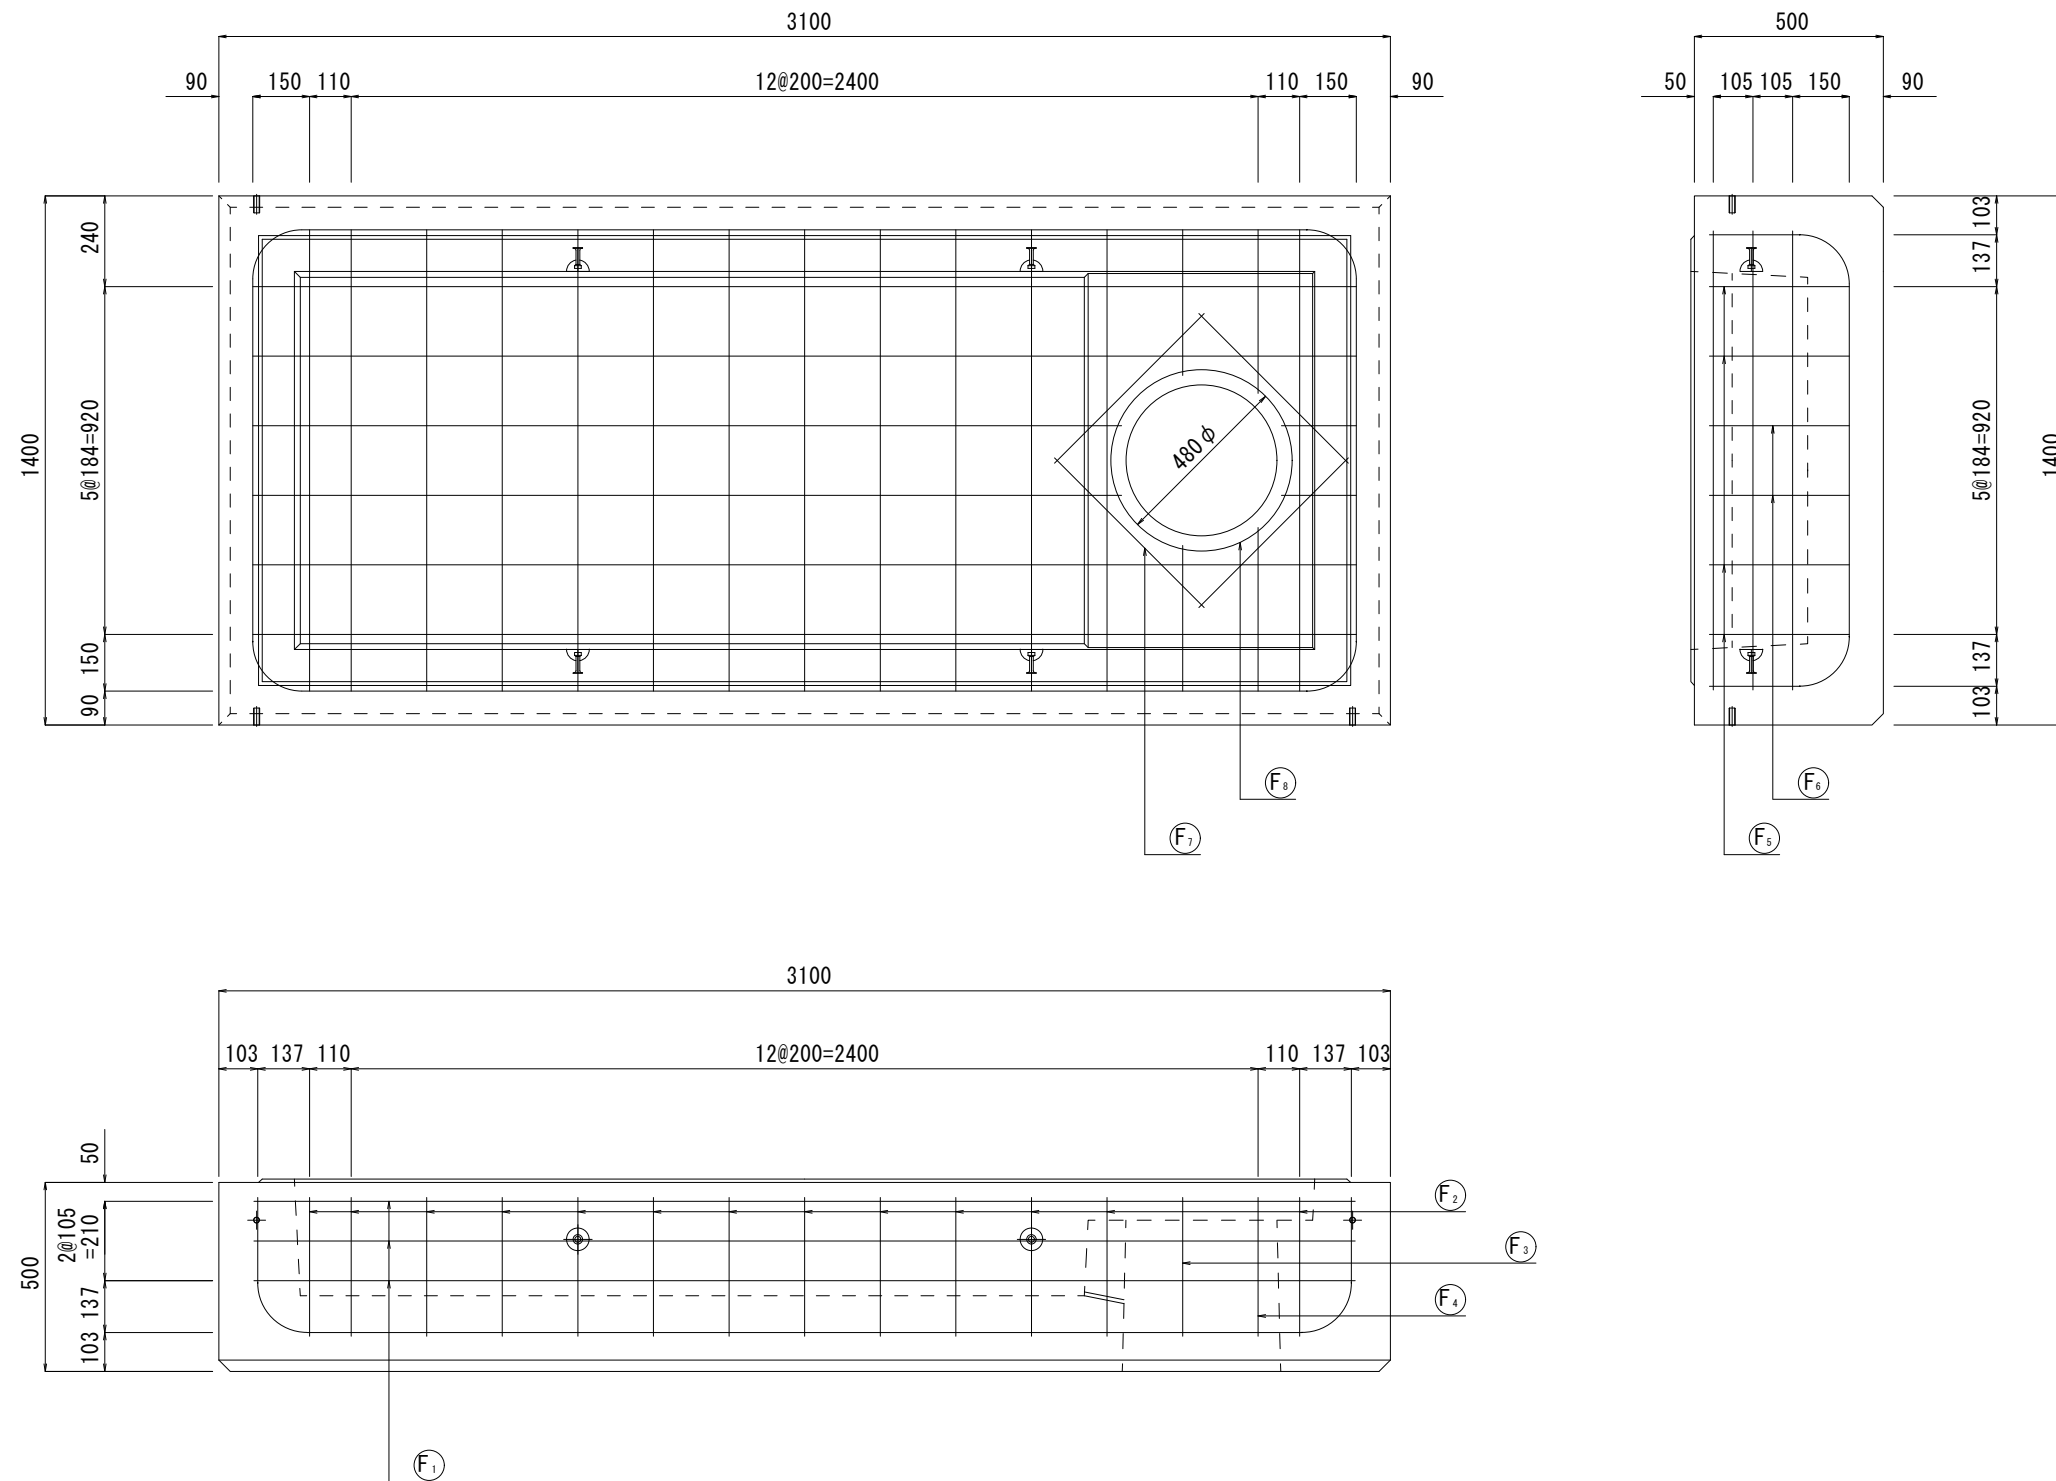

材料表

記号	径	単位重量 (kg/m)	本数	長さ (m)	重量 (kg)
F1	D13	0.995	3	8.708	25.993
F2	D13	0.995	13	1.822	23.568
F3	D13	0.995	1	1.372	1.365
F4	D13	0.995	1	1.488	1.481
F5	D13	0.995	4	3.496	13.914
F6	D13	0.995	2	3.072	6.113
F7	D13	0.995	4	0.560	2.229
F8	D13	0.995	1	1.833	1.824
鉄筋総質量				Ws =	76.487 kg
コンクリート立積				V =	1.479 m <sup>3</sup>
参考質量				W =	3.624 kg

名 称	流量計併設型 I 型	質量	3624kg	縮尺	1/20	図 番	S N O W T E C N O L O G Y 消雪ブロック ノズル ポンプ 消雪システム設計施工 システム制御
	下床版ブロック配筋図	作成日	H21/ 2/ 6	作成者	江 尻		
							株式会社 ユーテック