


# 流量計併設型 I 型 配筋図

上床版ブロック 600×600 S = 1 / 2 0

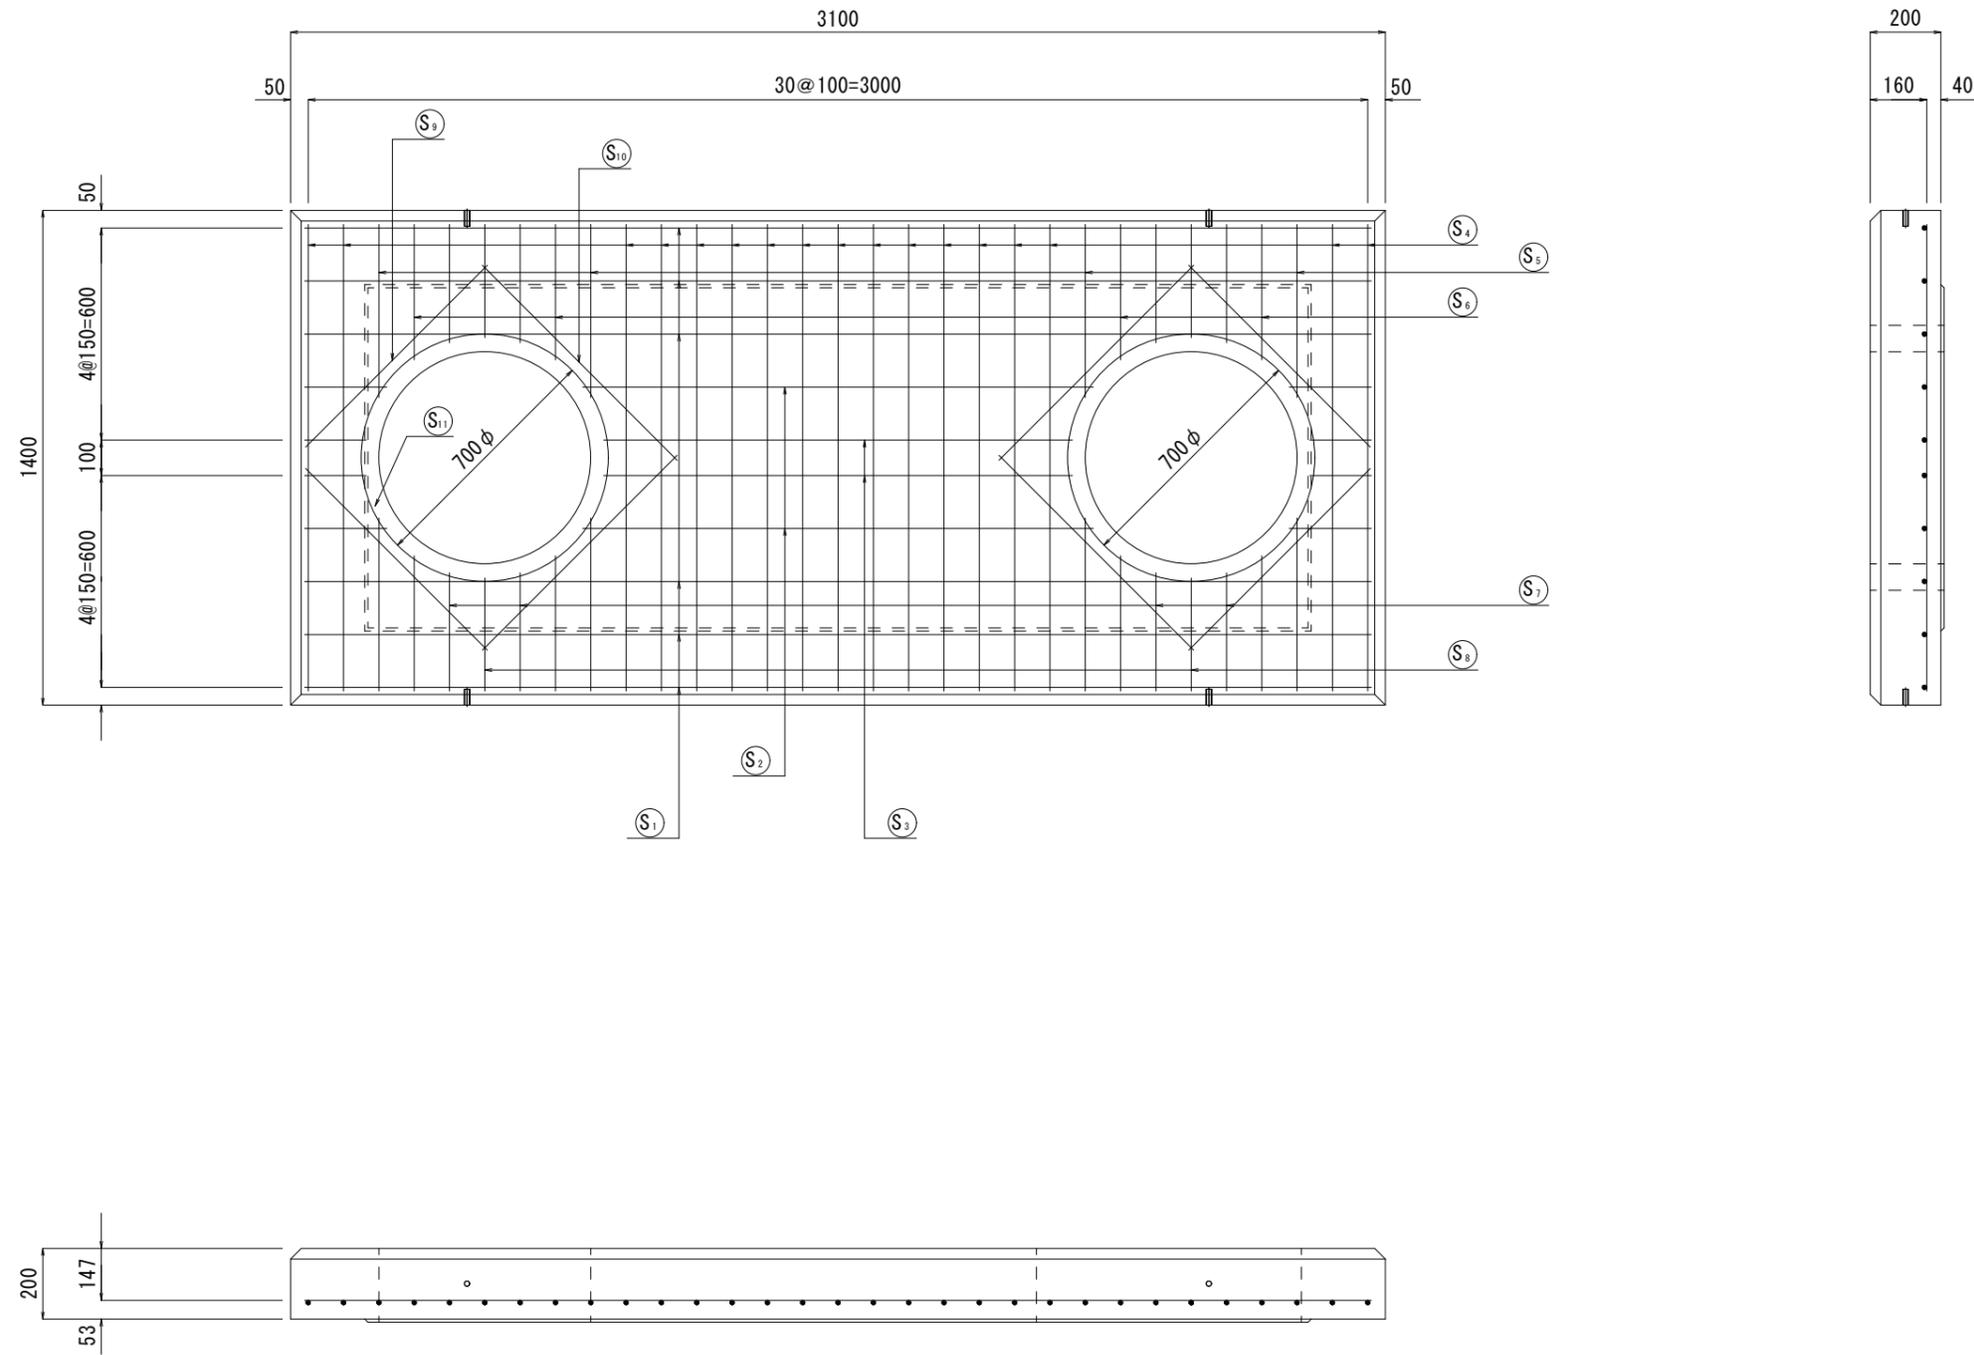

材料表

記号	径	単位重量 (kg/m)	本数	長さ (m)	重量 (kg)
S1	D13	0.995	6	3.020	18.029
S2	D13	0.995	2	1.912	3.805
S3	D13	0.995	2	1.675	3.333
S4	D13	0.995	7	1.320	22.328
S5	D13	0.995	4	0.980	3.900
S6	D13	0.995	4	0.776	3.049
S7	D13	0.995	4	0.670	2.667
S8	D13	0.995	2	0.640	1.274
S9	D13	0.995	4	0.727	2.893
S10	D13	0.995	4	0.780	3.104
S11	D13	0.995	2	2.524	5.023
鉄筋総質量		Ws =	69.405 kg		
コンクリート立積		V =	0.774 m <sup>3</sup>		
参考質量		W =	1.896 kg		

名 称	流量計併設型 I 型	質量	1896kg	縮尺	1/20	図番		S N O W T E C N O L O G Y 消雪ブロック ノズル ポンプ 消雪システム設計施工 システム制御 株式会社 ユーテック
	上床版ブロック配筋図 開口 600×600	作成日	H21/ 2/ 6	作成者	江 尻	承認者	佐 藤	