
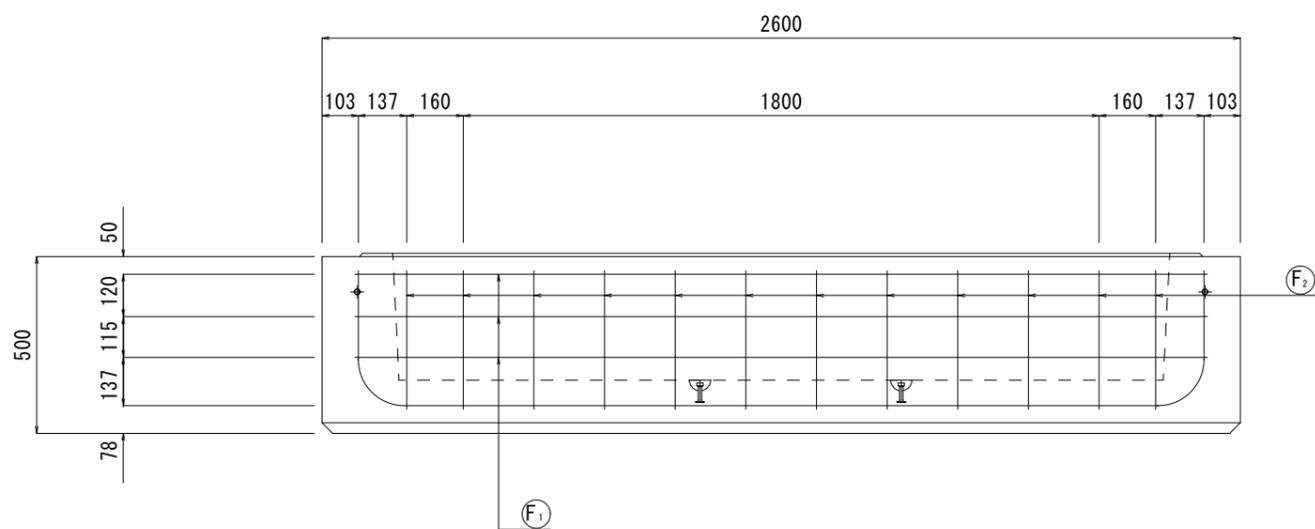
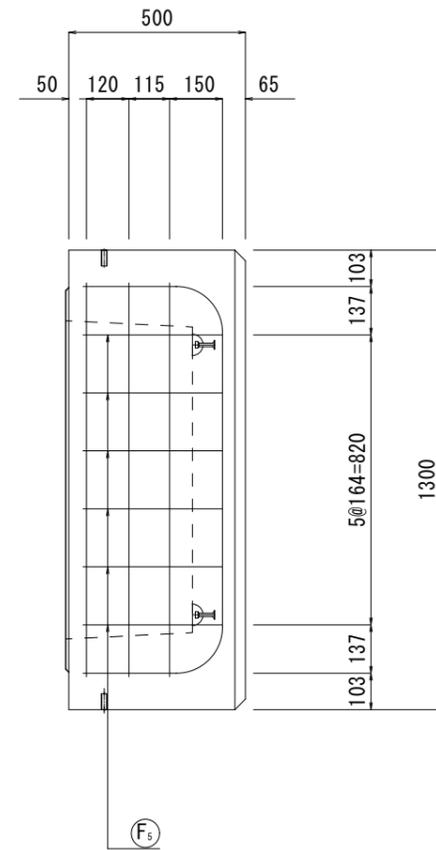


流量計併設型 II 型 配筋図

本体ブロック (Fタイプ) S = 1 / 2 0

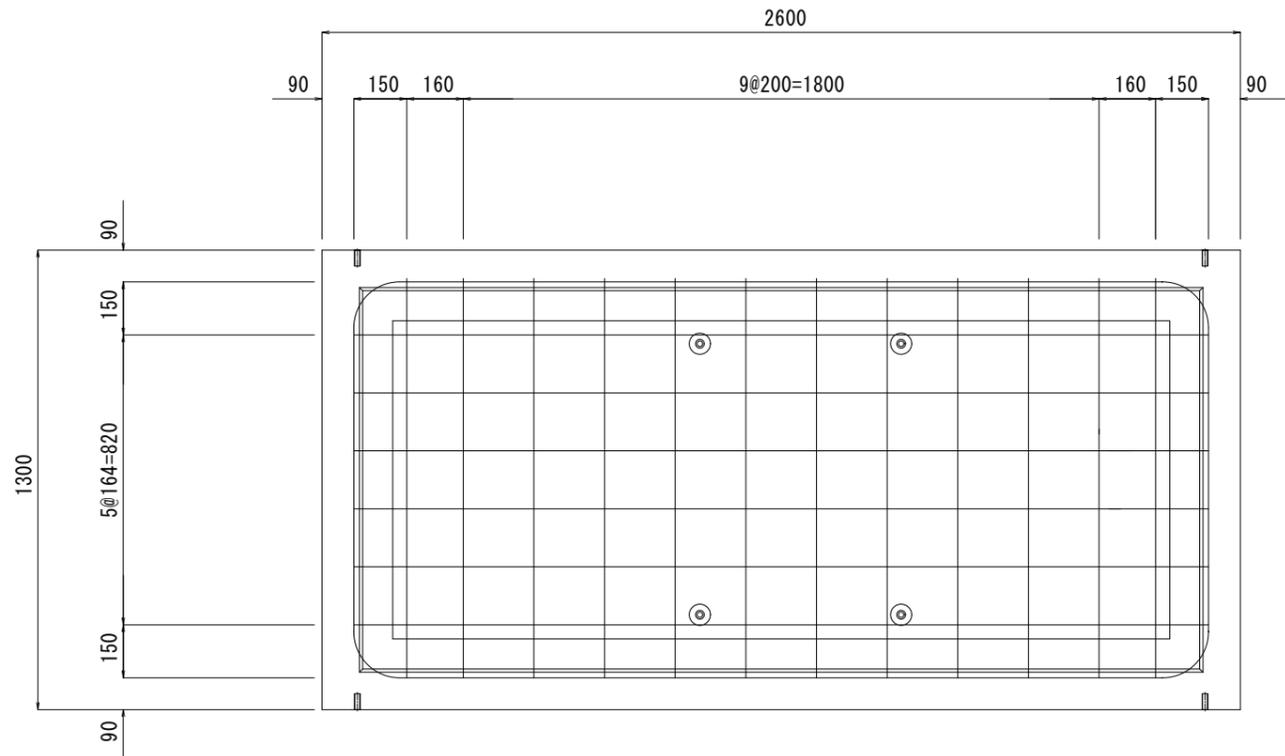

材料表

記号	径	単位重量 (kg/m)	本数	長さ (m)	重量 (kg)
F1	D13	0.995	3	7.508	22.411
F2	D13	0.995	12	1.772	21.158
F3	D13	0.995	6	3.046	18.185
鉄筋総質量				Ws =	61.754 kg
コンクリート立積				V =	0.996 m ³
参考質量				W =	2.440 kg

名称	流量計併設型 II 型	質量	2440kg	縮尺	1/20	図番		SNOW TECHNOLOGY 消雪ブロック ノズル ポンプ 消雪システム設計施工 システム制御 株式会社 ユーテック
	下床版ブロック配筋図 Fタイプ	作成日	H21/ 2/ 6	作成者	江 尻	承認者	佐 藤	