
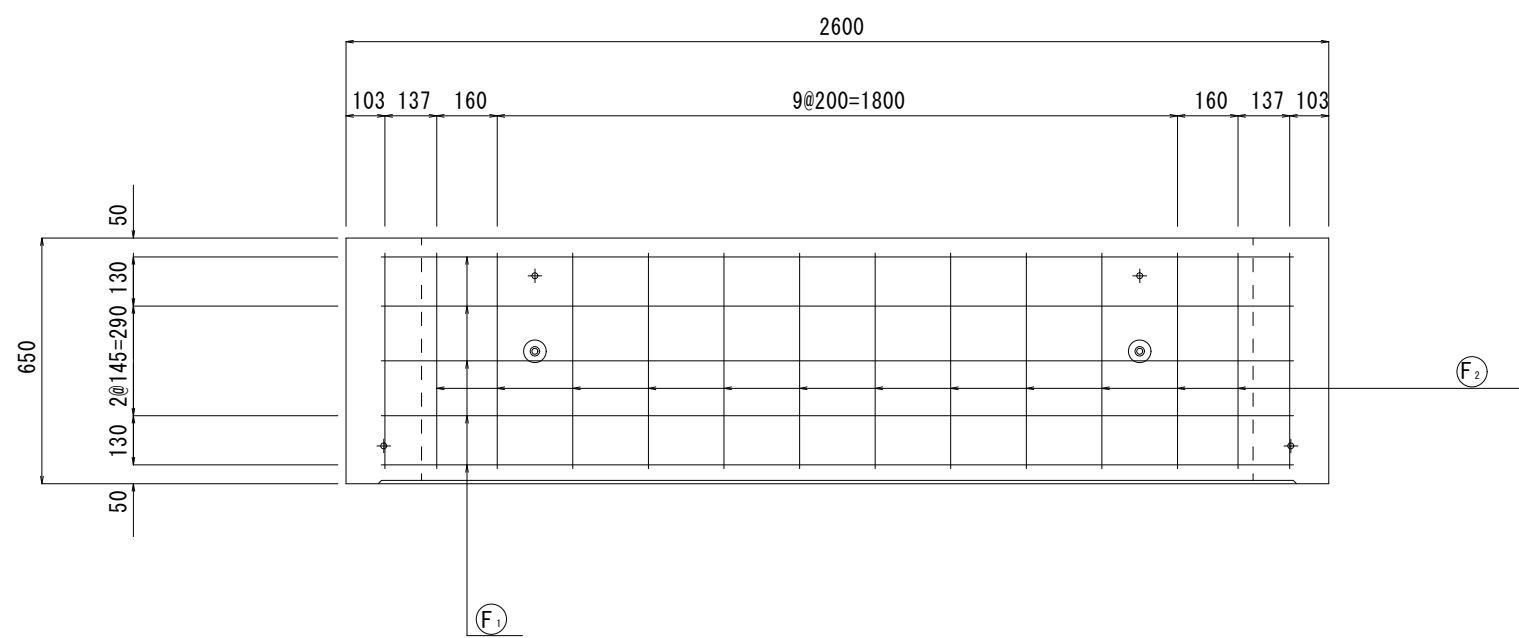
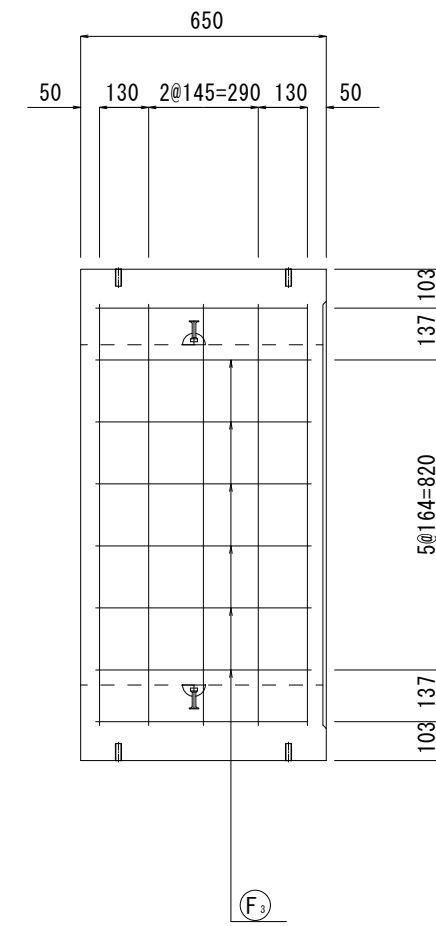


# 流量計併設型 II型 配筋図

本体ブロック S = 1 / 20

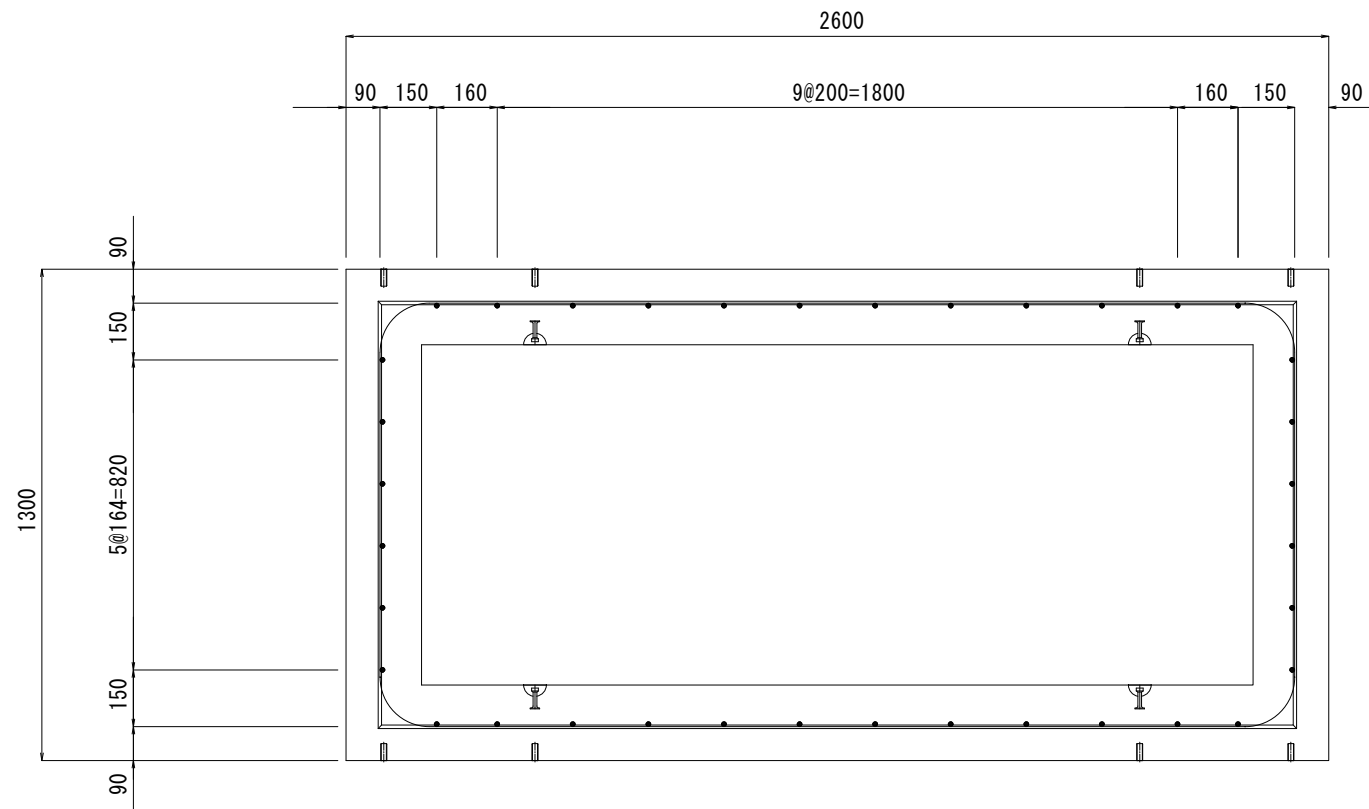

材料表

記号	径	単位重量 (kg/m)	本数	長さ (m)	重量 (kg)
F1	D13	0.995	5	7.508	37.352
F2	D13	0.995	24	0.570	2.280
F3	D13	0.995	12	0.570	1.140
鉄筋総質量			Ws =	40.772	kg
コンクリート立積			V =	1.175	m <sup>3</sup>
参考質量			W =	2.879	kg

名称	流量計併設型 II型	質量	2879kg	縮尺	1/20	図番		SNOW TECHNOLOGY 消雪ブロック ノズル ポンプ 消雪システム設計施工 システム制御
	本体ブロック配筋図	作成日	H21/ 2/ 6	作成者	江 尻	承認者	佐 藤	