
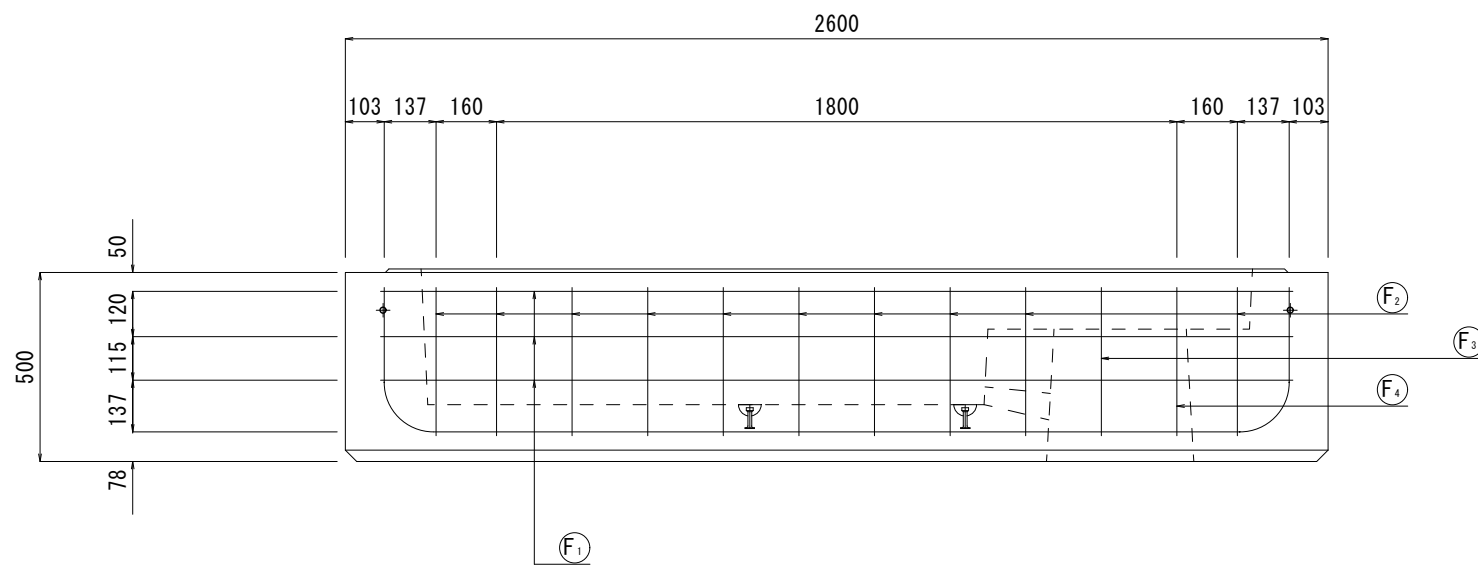
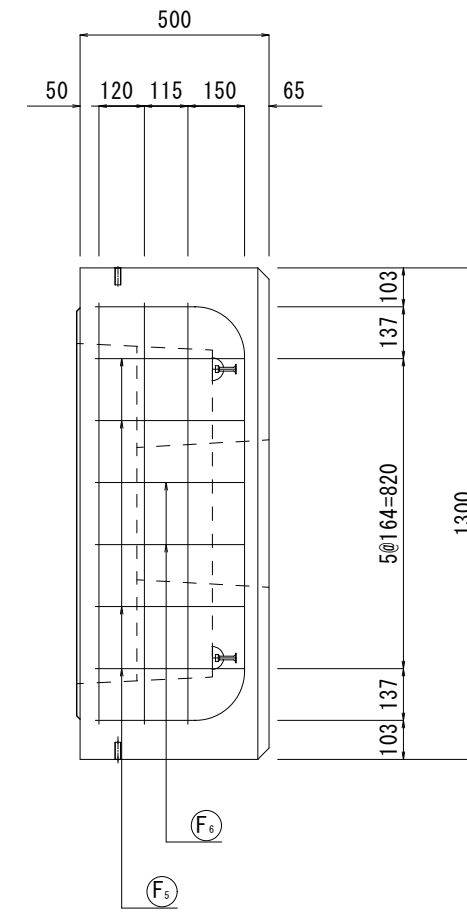


流量計併設型 II 型 配筋図

本体ブロック S = 1 / 2 0

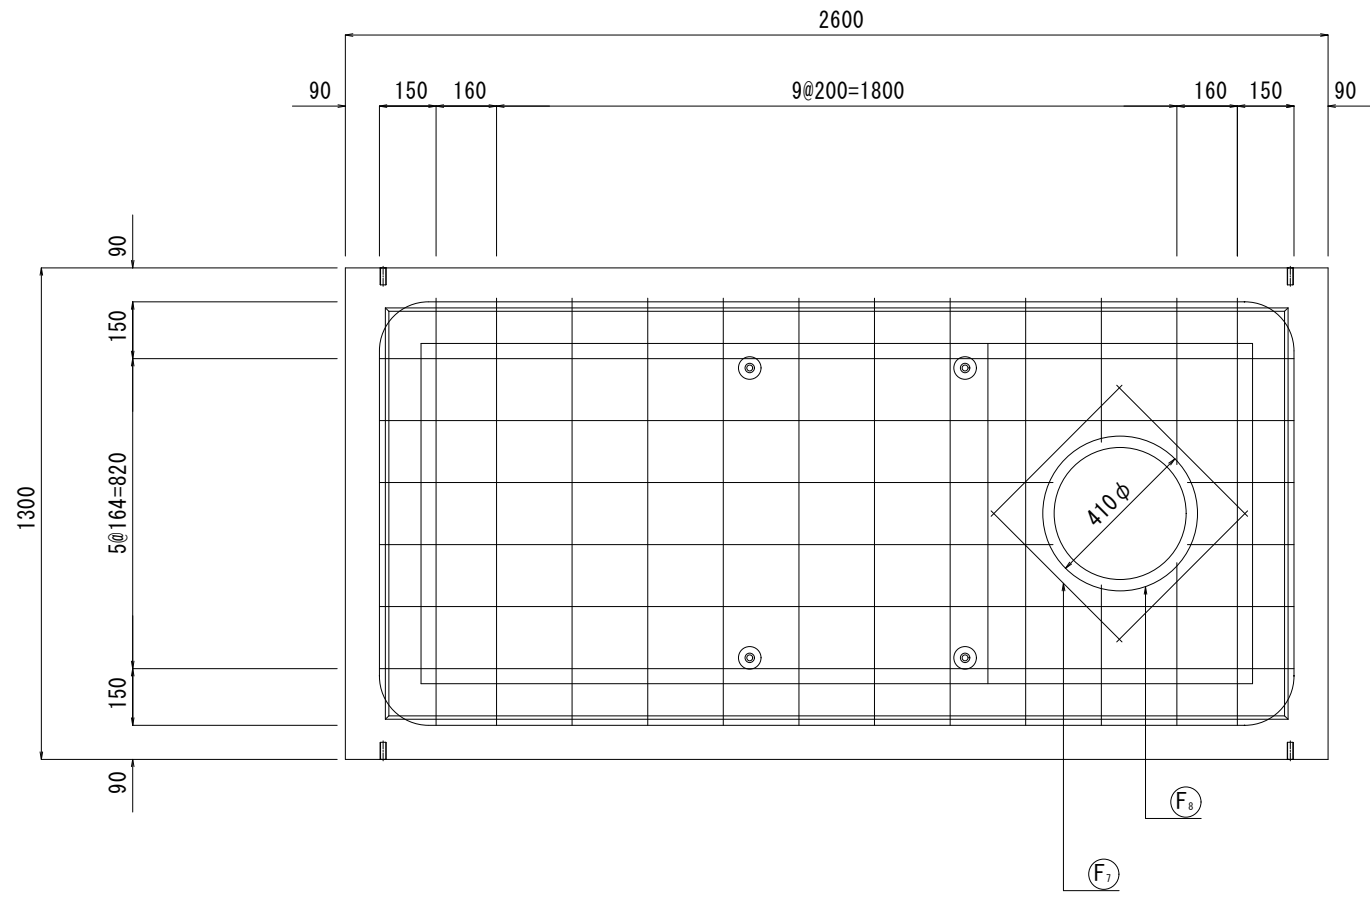

材料表

記号	径	単位重量 (kg/m)	本数	長さ (m)	重量 (kg)
F1	D13	0.995	3	7.508	22.411
F2	D13	0.995	10	1.772	17.631
F3	D13	0.995	1	1.394	1.387
F4	D13	0.995	1	1.512	1.504
F5	D13	0.995	4	3.046	12.123
F6	D13	0.995	2	2.690	5.353
F7	D13	0.995	4	0.490	1.950
F8	D13	0.995	1	1.613	1.605
鉄筋総質量量			Ws =	63.966 kg	
コンクリート立積			V =	1.182 m ³	
参考質量量			W =	2.896 kg	

名称	流量計併設型 II 型	質量	2896kg	縮尺	1/20	図番		SNOW TECHNOLOGY 消雪ブロック ノズル ポンプ 消雪システム設計施工 システム制御 株式会社 ユーテック
	下床版ブロック配筋図	作成日	H21/ 2/ 6	作成者	江 尻	承認者	佐 藤	