


流量計併設型 II 型 配筋図

上床版ブロック S = 1 / 2 0

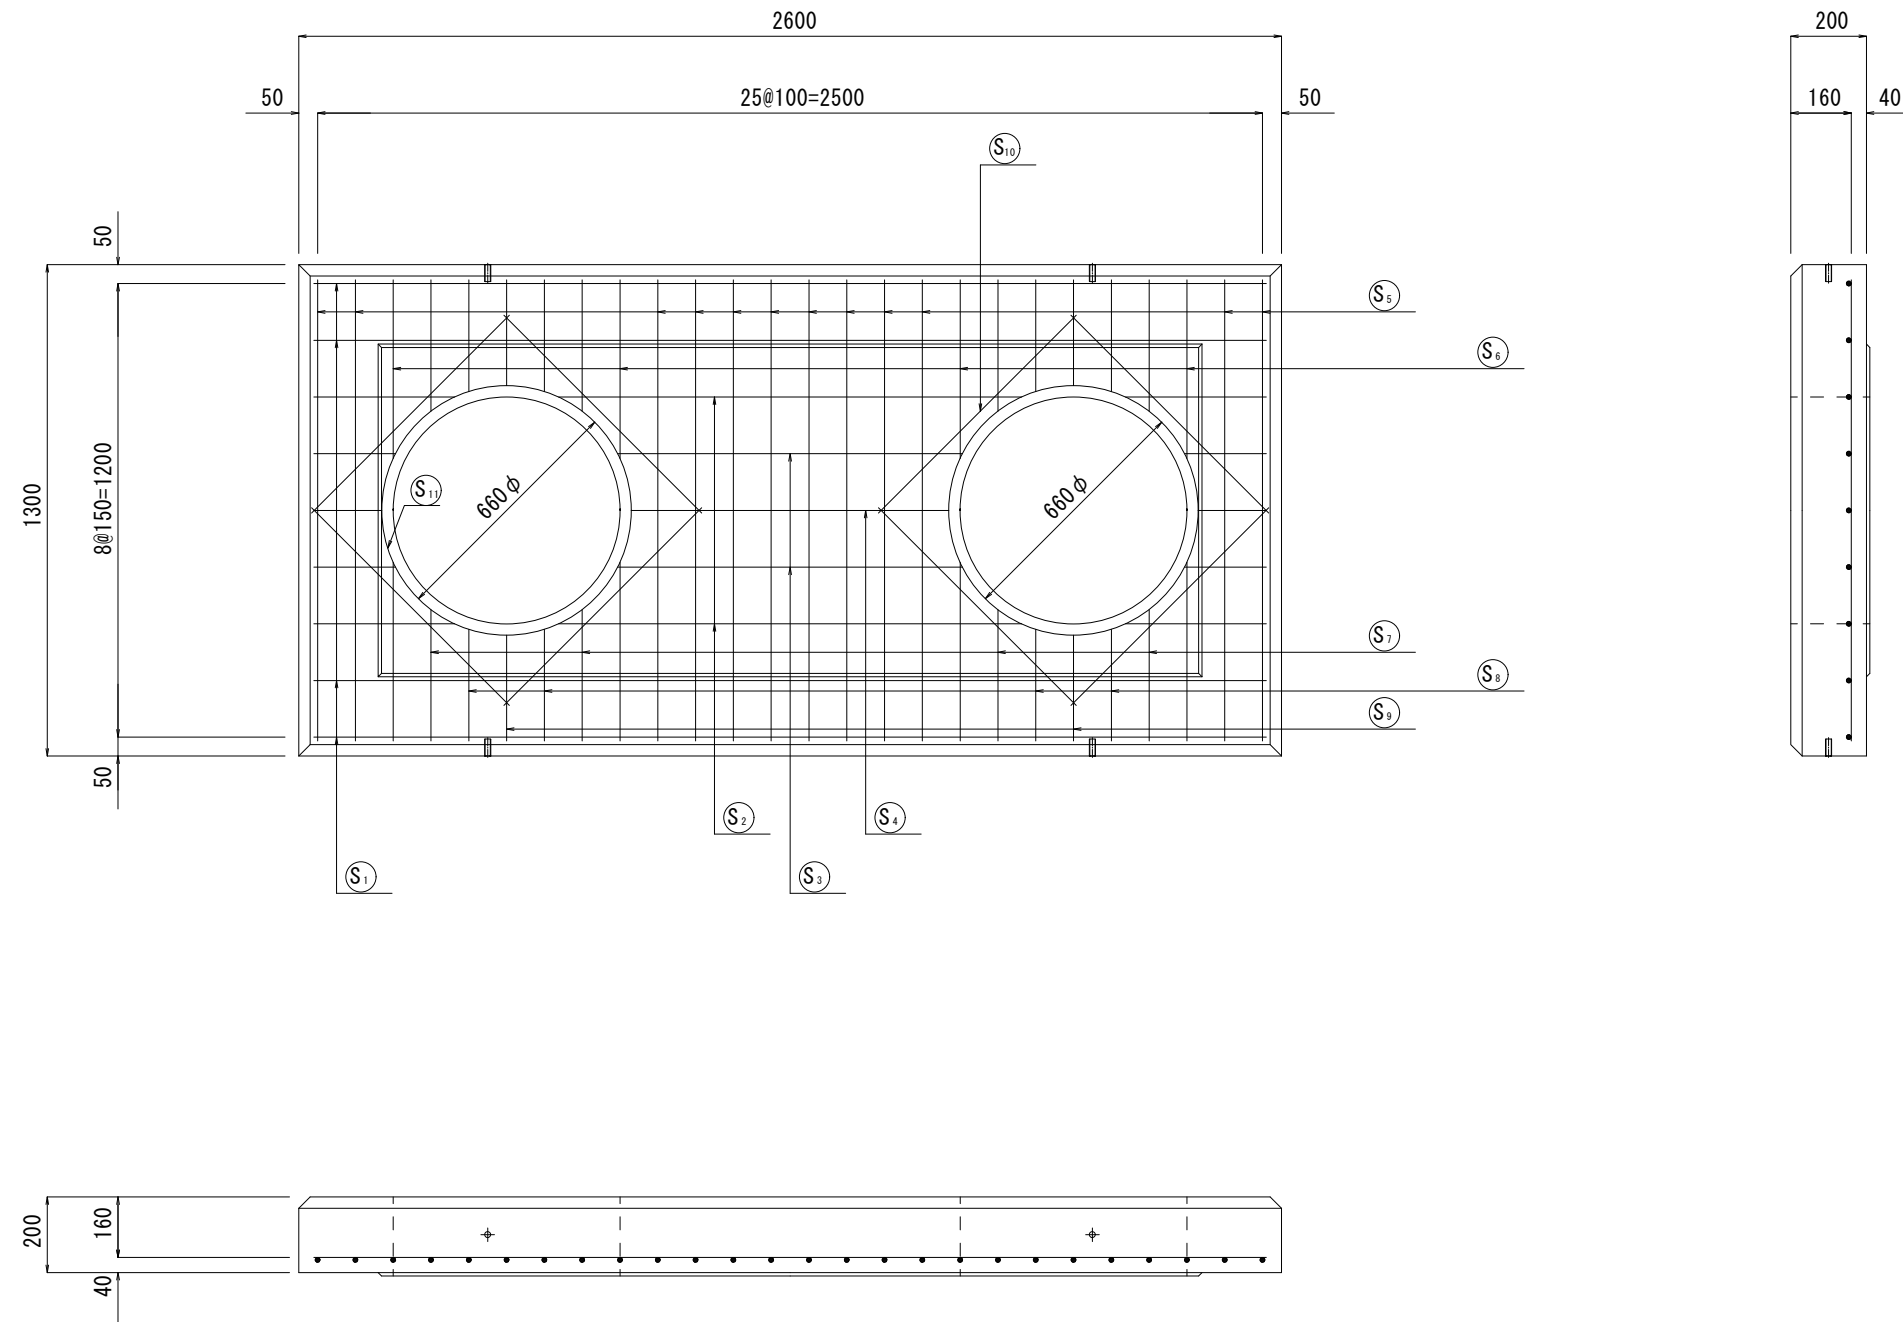

材料表

記号	径	単位重量 (kg/m)	本数	長さ (m)	重量 (kg)
S1	D13	0.995	4	2.520	10.030
S2	D13	0.995	2	1.971	3.922
S3	D13	0.995	2	1.374	2.734
S4	D13	0.995	1	1.230	1.224
S5	D13	0.995	12	1.220	14.567
S6	D13	0.995	4	0.966	3.845
S7	D13	0.995	4	0.716	2.850
S8	D13	0.995	4	0.612	2.436
S9	D13	0.995	2	0.580	1.154
S10	D13	0.995	8	0.740	5.890
S11	D13	0.995	2	2.398	4.772
鉄筋総質量量			Ws =	53.424	kg
コンクリート立積			V =	0.571	m ³
参考質量量			W =	1.399	kg

名 称	流量計併設型 II 型	質量	1399kg	縮尺	1/20	図 番	S N O W T E C N O L O G Y 消雪ブロック ノズル ポンプ 消雪システム設計施工 システム制御
	上床版ブロック配筋図	作成日	H21/ 2/ 6	作成者	江 尻		