



標準構造図 (1/40)

側面図

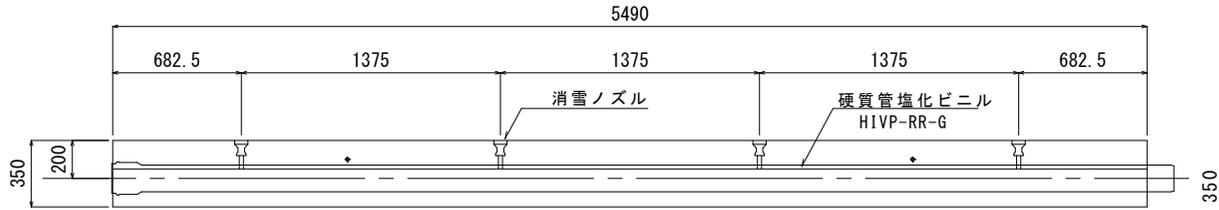


平面図

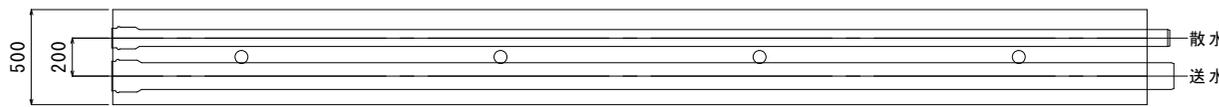


標準配筋図 (1/40)

側面図

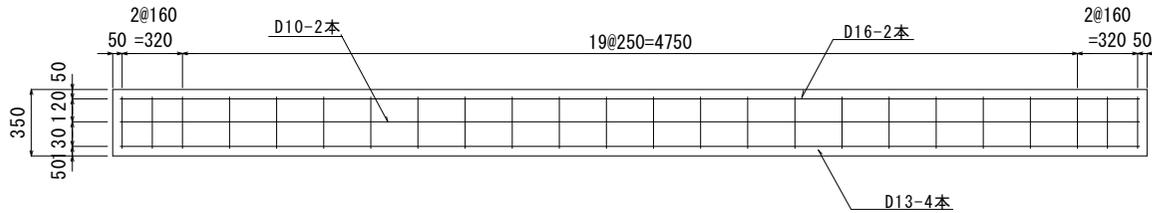


平面図

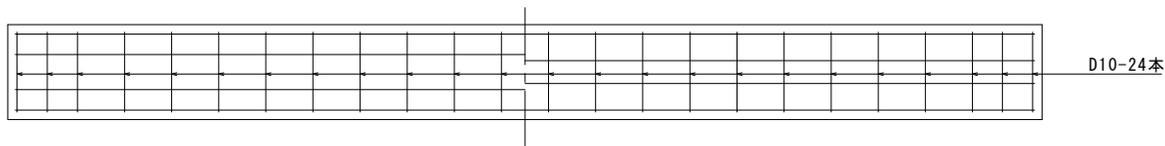


製品断面図

1/15


構造図

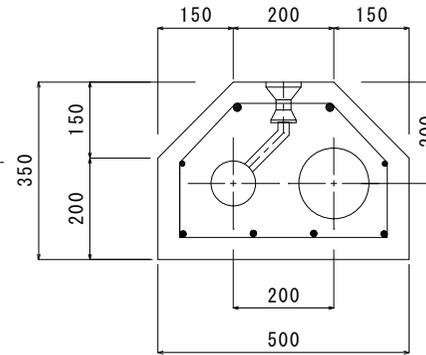

配筋図

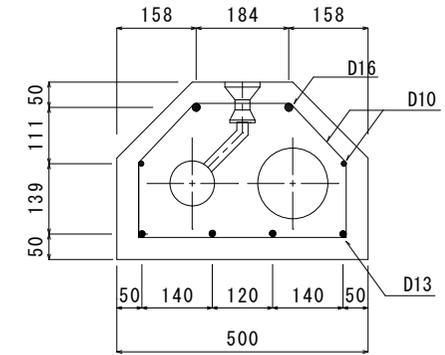

ジョイント部詳細

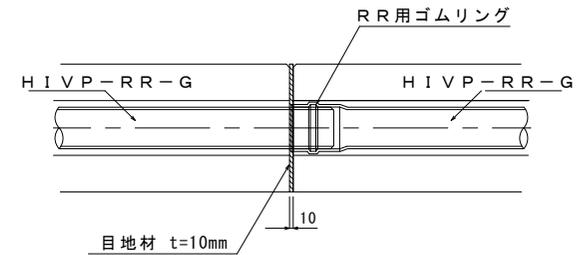

呼び名	参考質量
65-125	1760kg
75-125	1743kg
100-125	1699kg
125-125	1639kg

名	S T 型 プレキャスト散水横W			
	散水H1VP65~125 送水H1VP125			
縮尺	作成者	江尻	承認者	佐藤(玲)

SNOW TECHNOLOGY

株式会社 ユーテック