
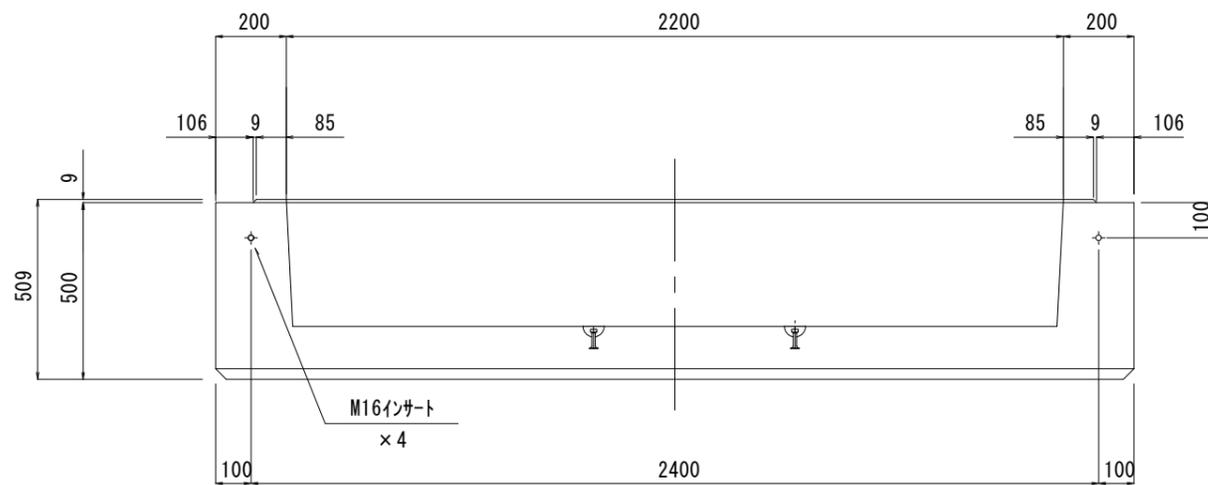
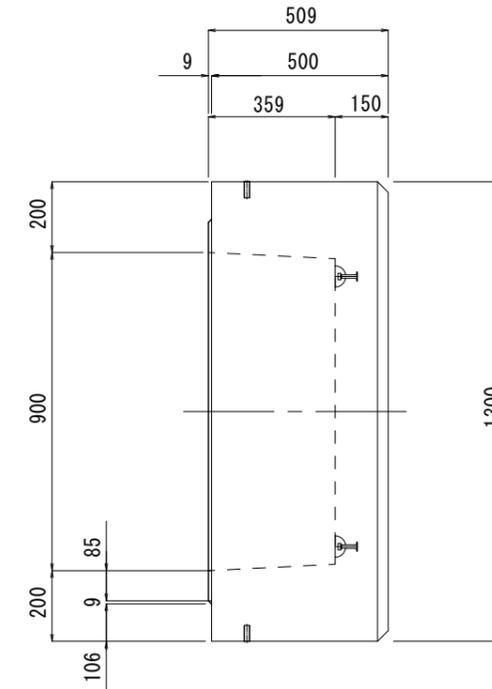


流量計併設型 II型 構造図

下床版ブロック Fタイプ S=1/20

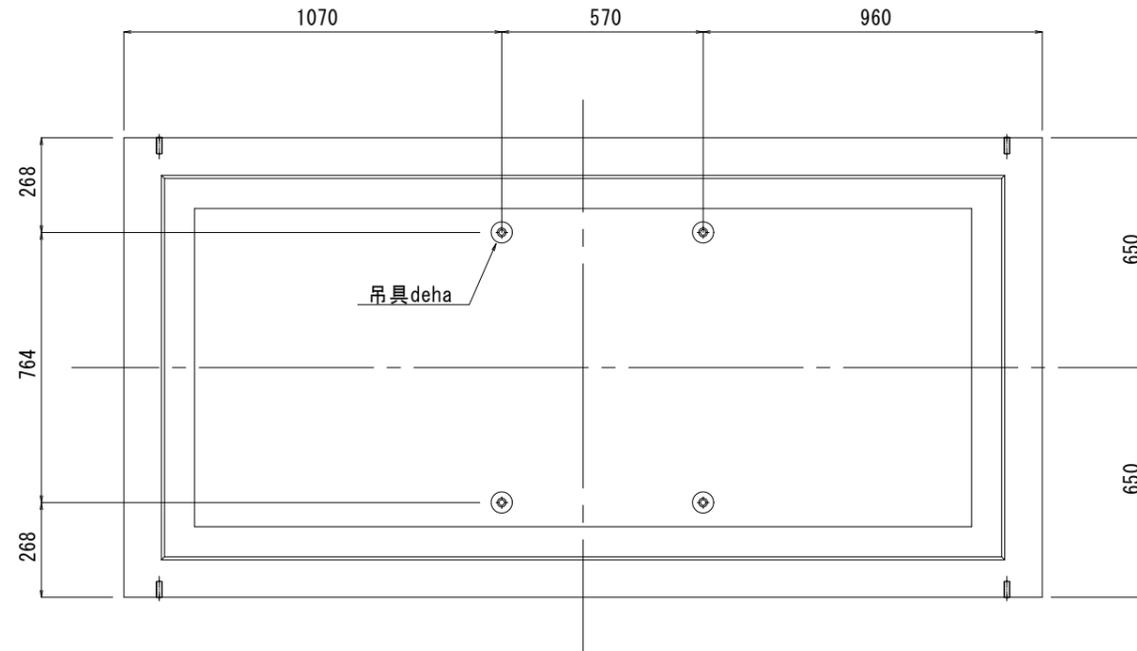

名称	流量計併設型 II型	質量	2440kg	縮尺	1/20	図番		SNOW TECHNOLOGY 消雪ブロック ノズル ポンプ 消雪システム設計施工 システム制御
	下床版ブロック構造図 Fタイプ	作成日	H21/ 2/ 6	作成者	江 尻	承認者	佐 藤	