消雪用プレキャスト

タイプⅡ型　流量計室　構造図

１５００×１２００×１２００Ｈ　Ｓ＝１／３０

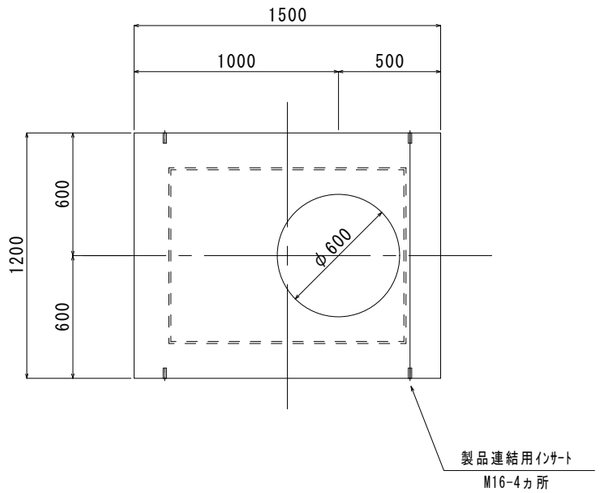

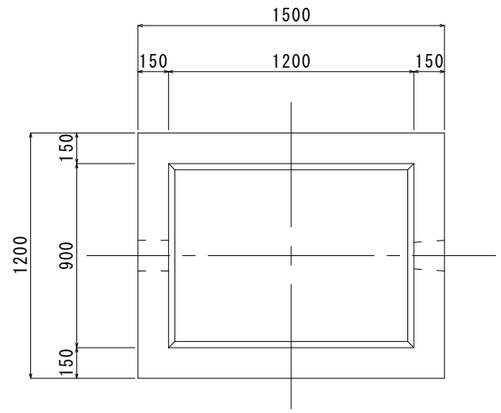

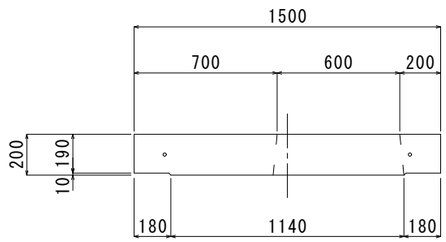

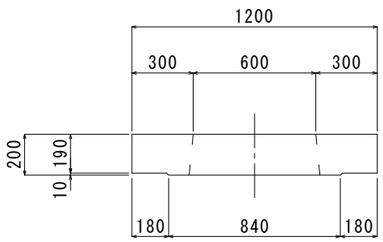

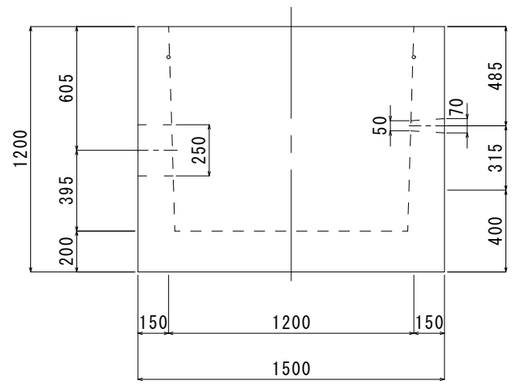

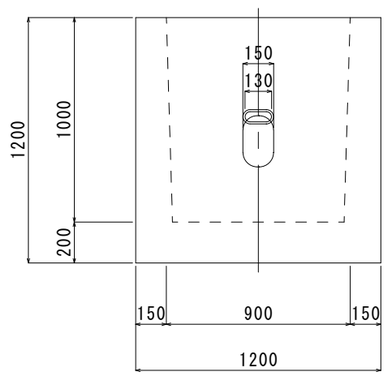

質量表

名　称	参考質量
上床版ブロック	７２０ｋｇ
本体ブロック	２４８４ｋｇ
合　　計	３２０４ｋｇ

名称	タイプⅡ型　流量計室	質量	3204kg	縮尺	1/30	図番		SNOW TECNOLOGY 消雪ブロック　ノズル　ポンプ 消雪システム設計施工　システム制御	
	1500×1200×1200H	作成日	H21/ 2/ 6	作成者	江　尻	承認者	佐　藤	株式会社 ユーテック	